
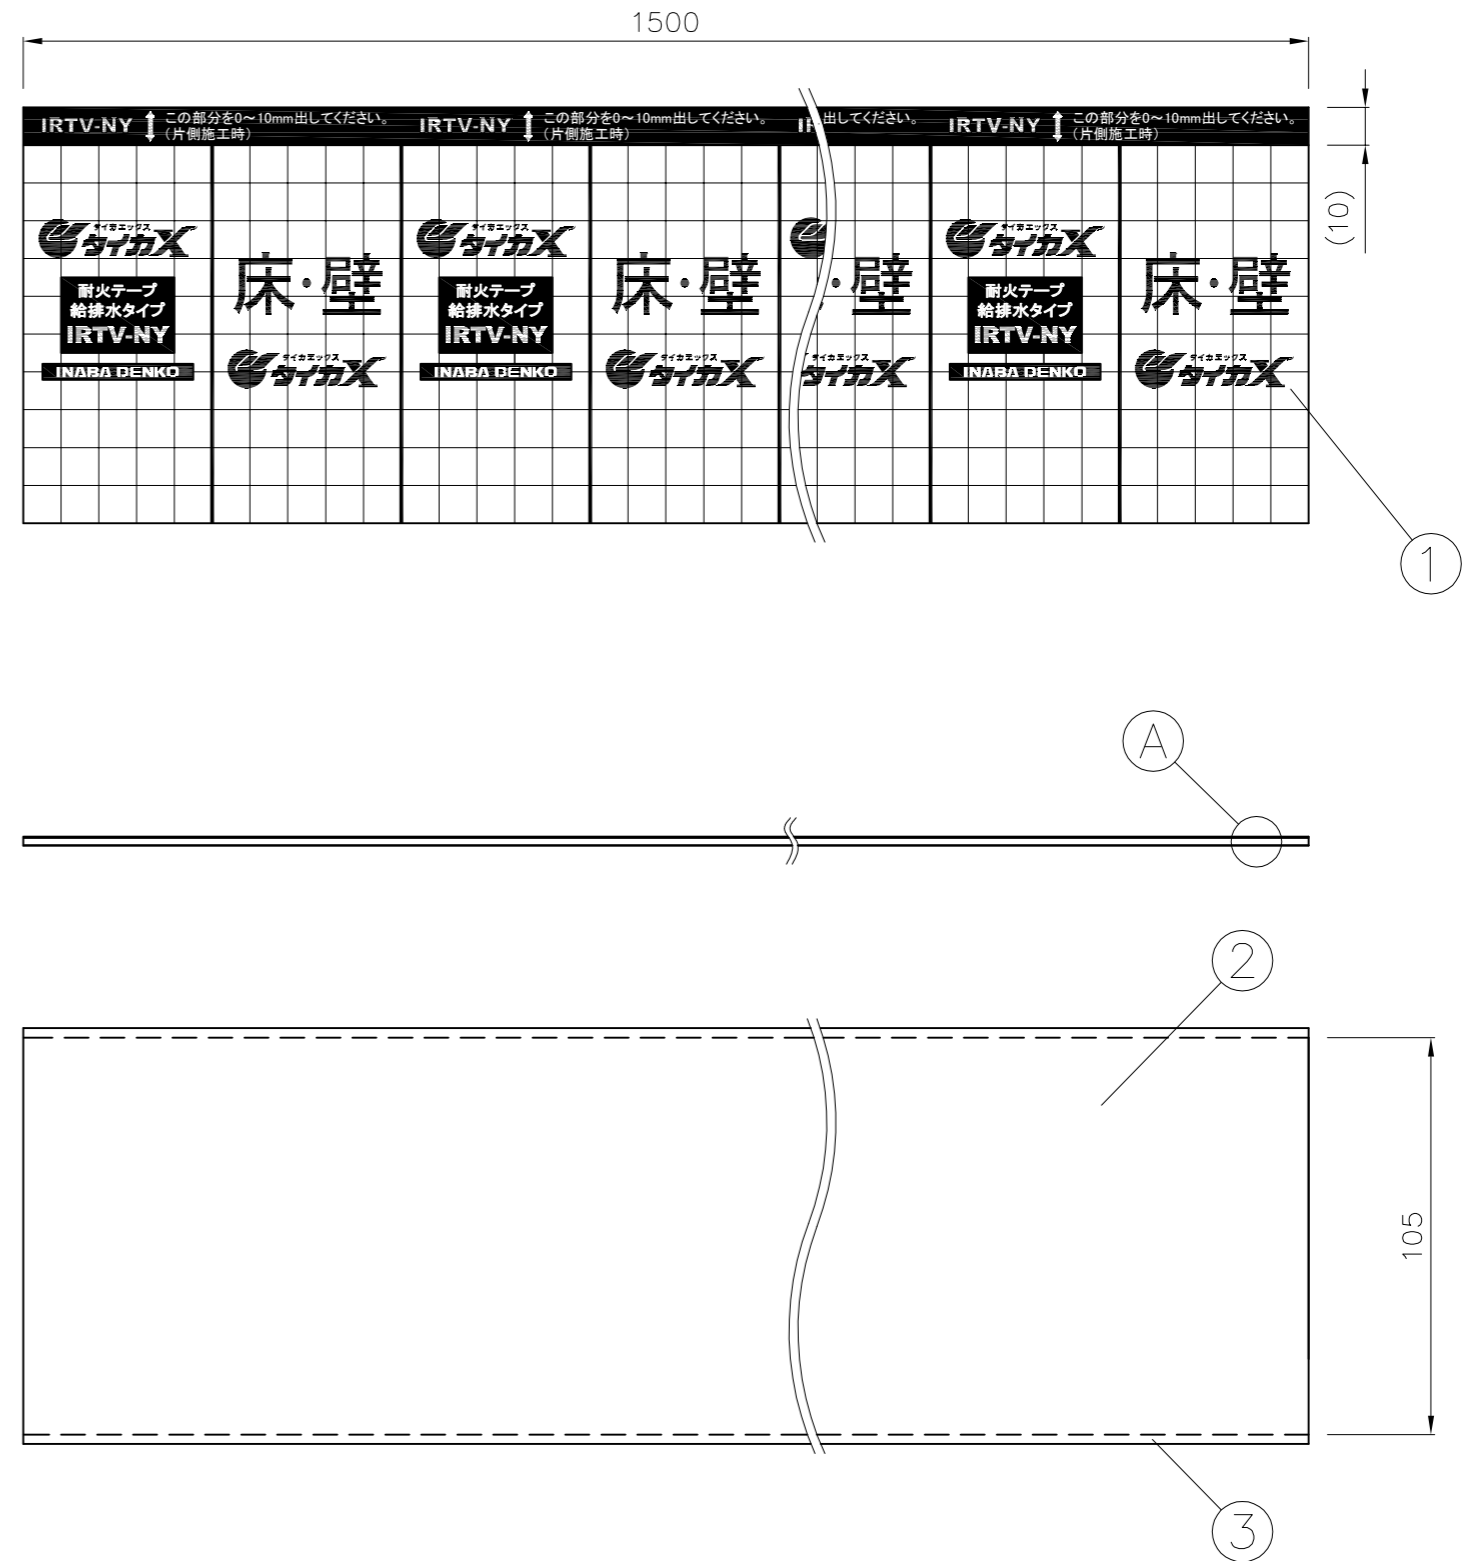


国土交通大臣認定番号

- PS060FL-1135 : 床 (RC・ALC)
- PS060FL-1175 : 床 (RC・ALC)
- PS060FL-1176 : 床 (RC・ALC)
- PS060FL-1299 : 床 (RC・ALC)
- PS060FL-1300 : 床 (RC・ALC)
- PS060FL-1119-1 : 中空床
- PS060WL-1134 : 壁 (RC・ALC)
- PS060WL-1133 : 壁 (RC・ALC) ・中空壁
- PS060WL-1132 : 壁 (RC・ALC) ・中空壁
- PS060WL-1168 : 壁 (RC・ALC) ・中空壁
- PS060WL-1282 : 片壁

(一財) 日本消防設備安全センター 評定

- KK2021-001: 床 (RC・ALC)
- KK2021-002 : 壁 (RC・ALC)
- KK2021-003 : 中空壁

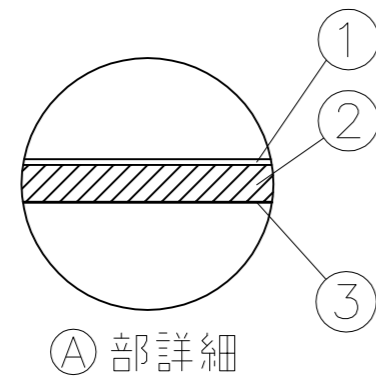

③	PEフィルム	ポリエチレン	クリアー	1	_____	<p>INABA DENKO</p> <p>因幡電機産業株式会社 INABA DENKI SANGYO CO.,LTD.</p>	設計 DESIGNED	製図 DRAWN	検図 CHECKED	承認 APPROVED	品名 NAME	耐火テープ 給排水タイプ IRTV-NY (床・壁兼用)
②	熱膨張性シート	黒鉛含有 ブチルゴムシート	ブラック	1	t=3		今村 21.3.10	竹村 25.01.23	古賀 25.01.23	堀口 25.01.23		
①	アルミガラスクロス	アルミ箔 ガラスクロス	シルバー	1	_____		尺度 SCALE	1/2	第三角法 3RD ANGLE PROJECTION			
番号 NO.	部品名 PART'S NAME	材質 MATERIALS	色調 COLOR	数量 QUANTITY	備考 REMARKS							